

Ville de  
**K**ingersheim

# *Plan Local d'Urbanisme*

## *Modification simplifiée n°1*

### *2 – Plan de zonage (extraits)*

Modification simplifiée n° 1 du P.L.U. approuvée par  
délibération du Conseil Municipal du 25 juin 2018




Pour le Maire  
L'Adjoint Délégué


*Daniel Leggeri*  
Daniel Leggeri

Juin 2018

**EMPLACEMENTS RESERVES N°19 a et b**  
**Zonage avant modification**

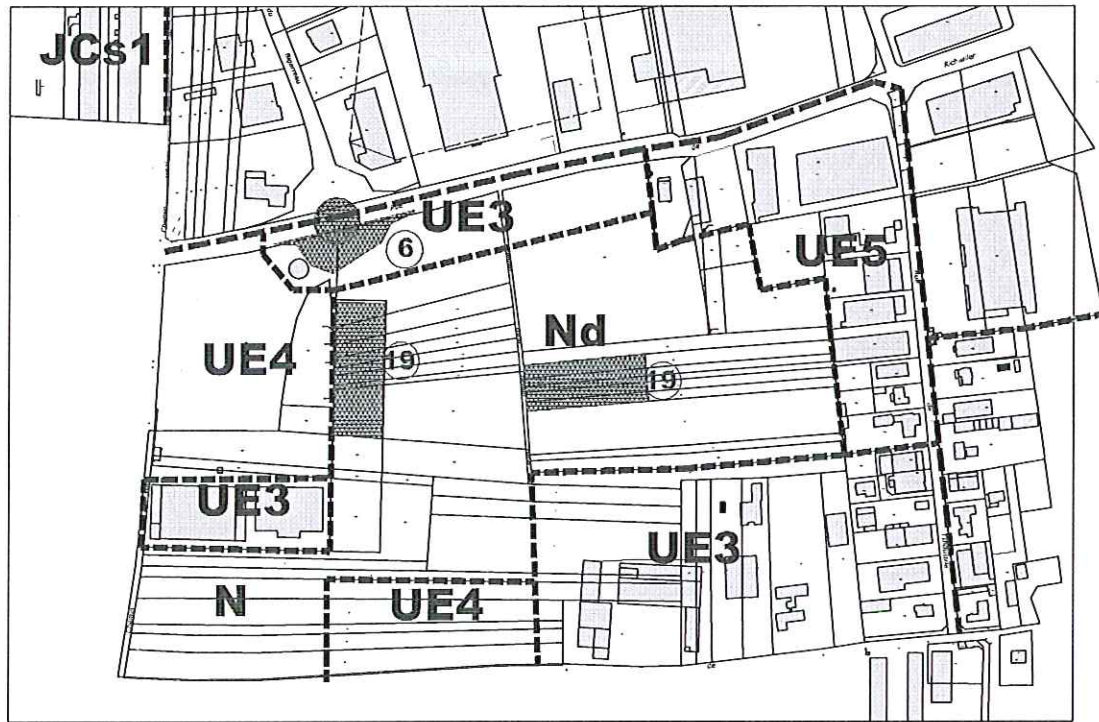


**Zonage après modification**

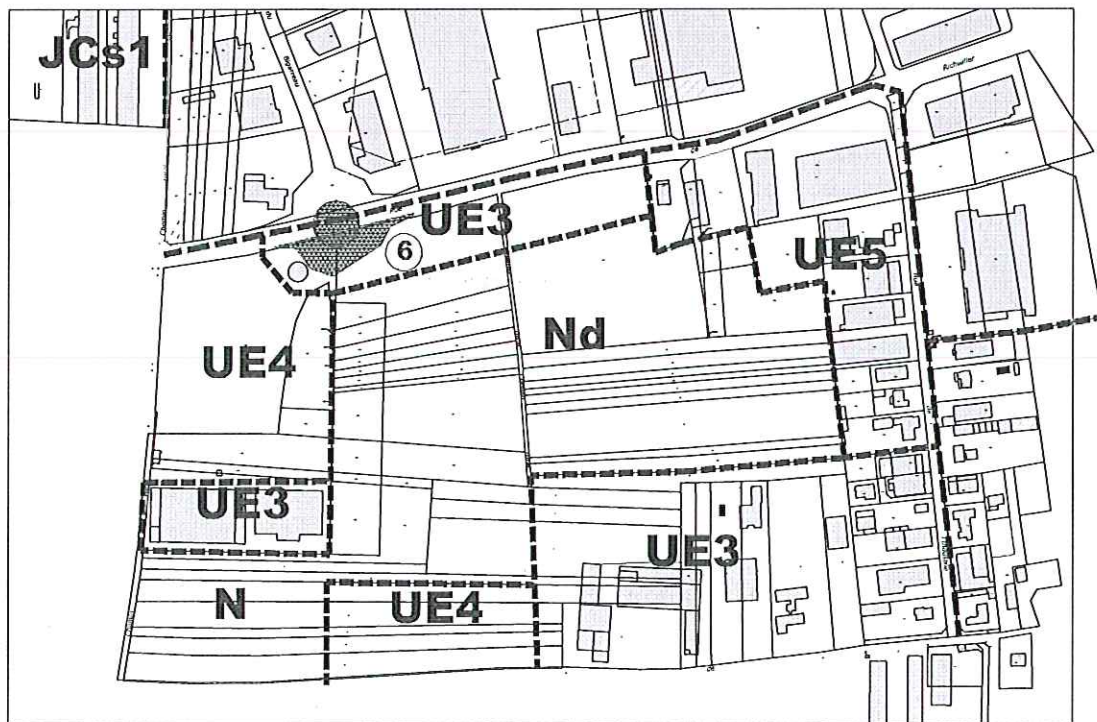


**Echelle 1/4000 en A3**

# EMPLACEMENT RESERVE N°13

## Zonage avant modification

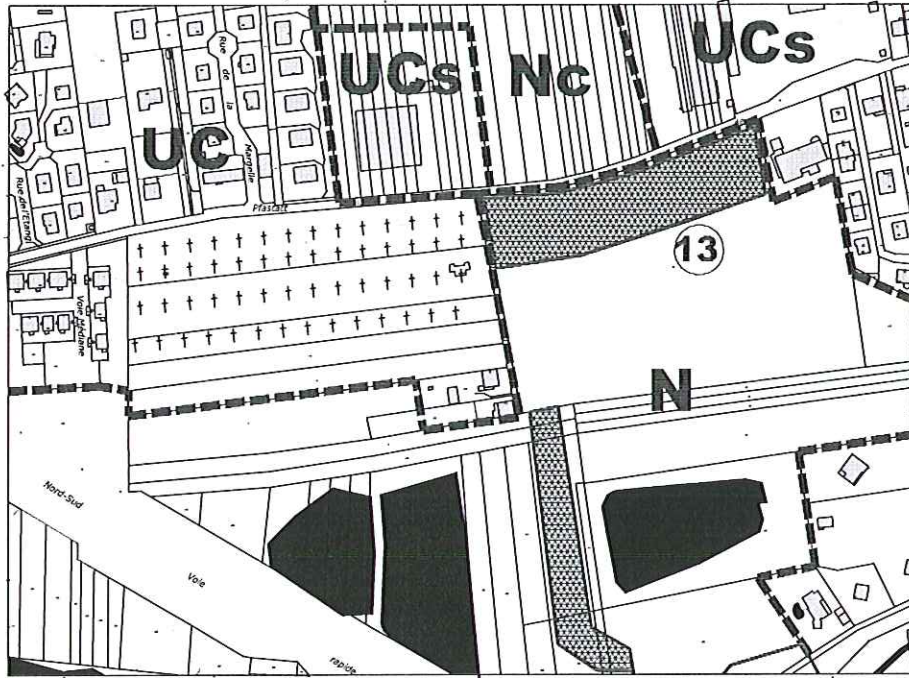

## Zonage après modification

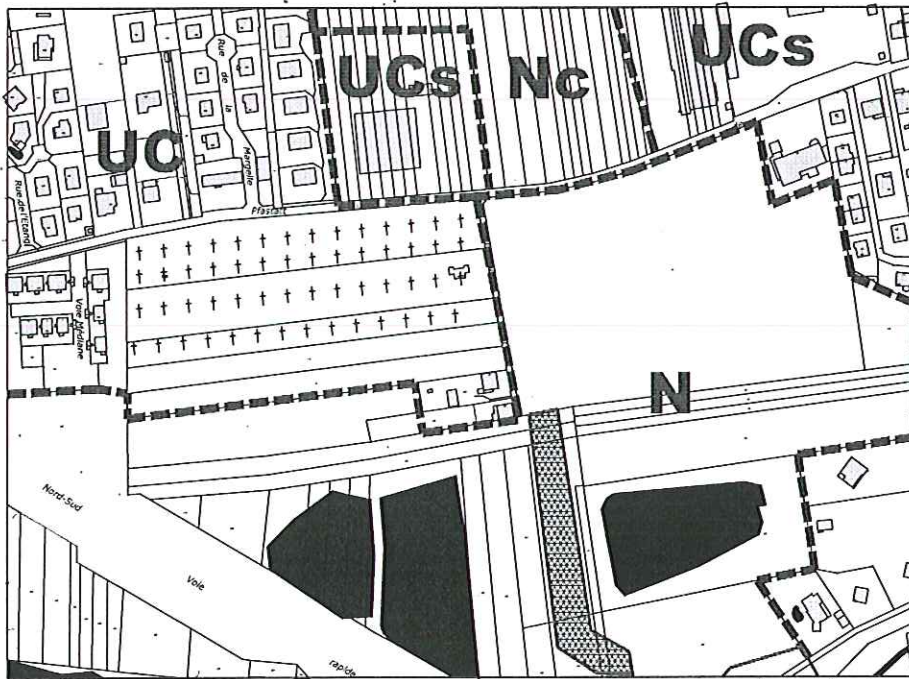

Echelle 1/3000 en A3