

PLAN LOCAL d'URBANISME

APPROUVE



Ville de
Kingersheim


4.b ANNEXE DU REGLEMENT Plan de détail relatif au secteur UCa Dispositions particulières - Cité minière

PLU approuvé par Délibération du Cons
Municipal du

Le Maire



JANVIER 2016

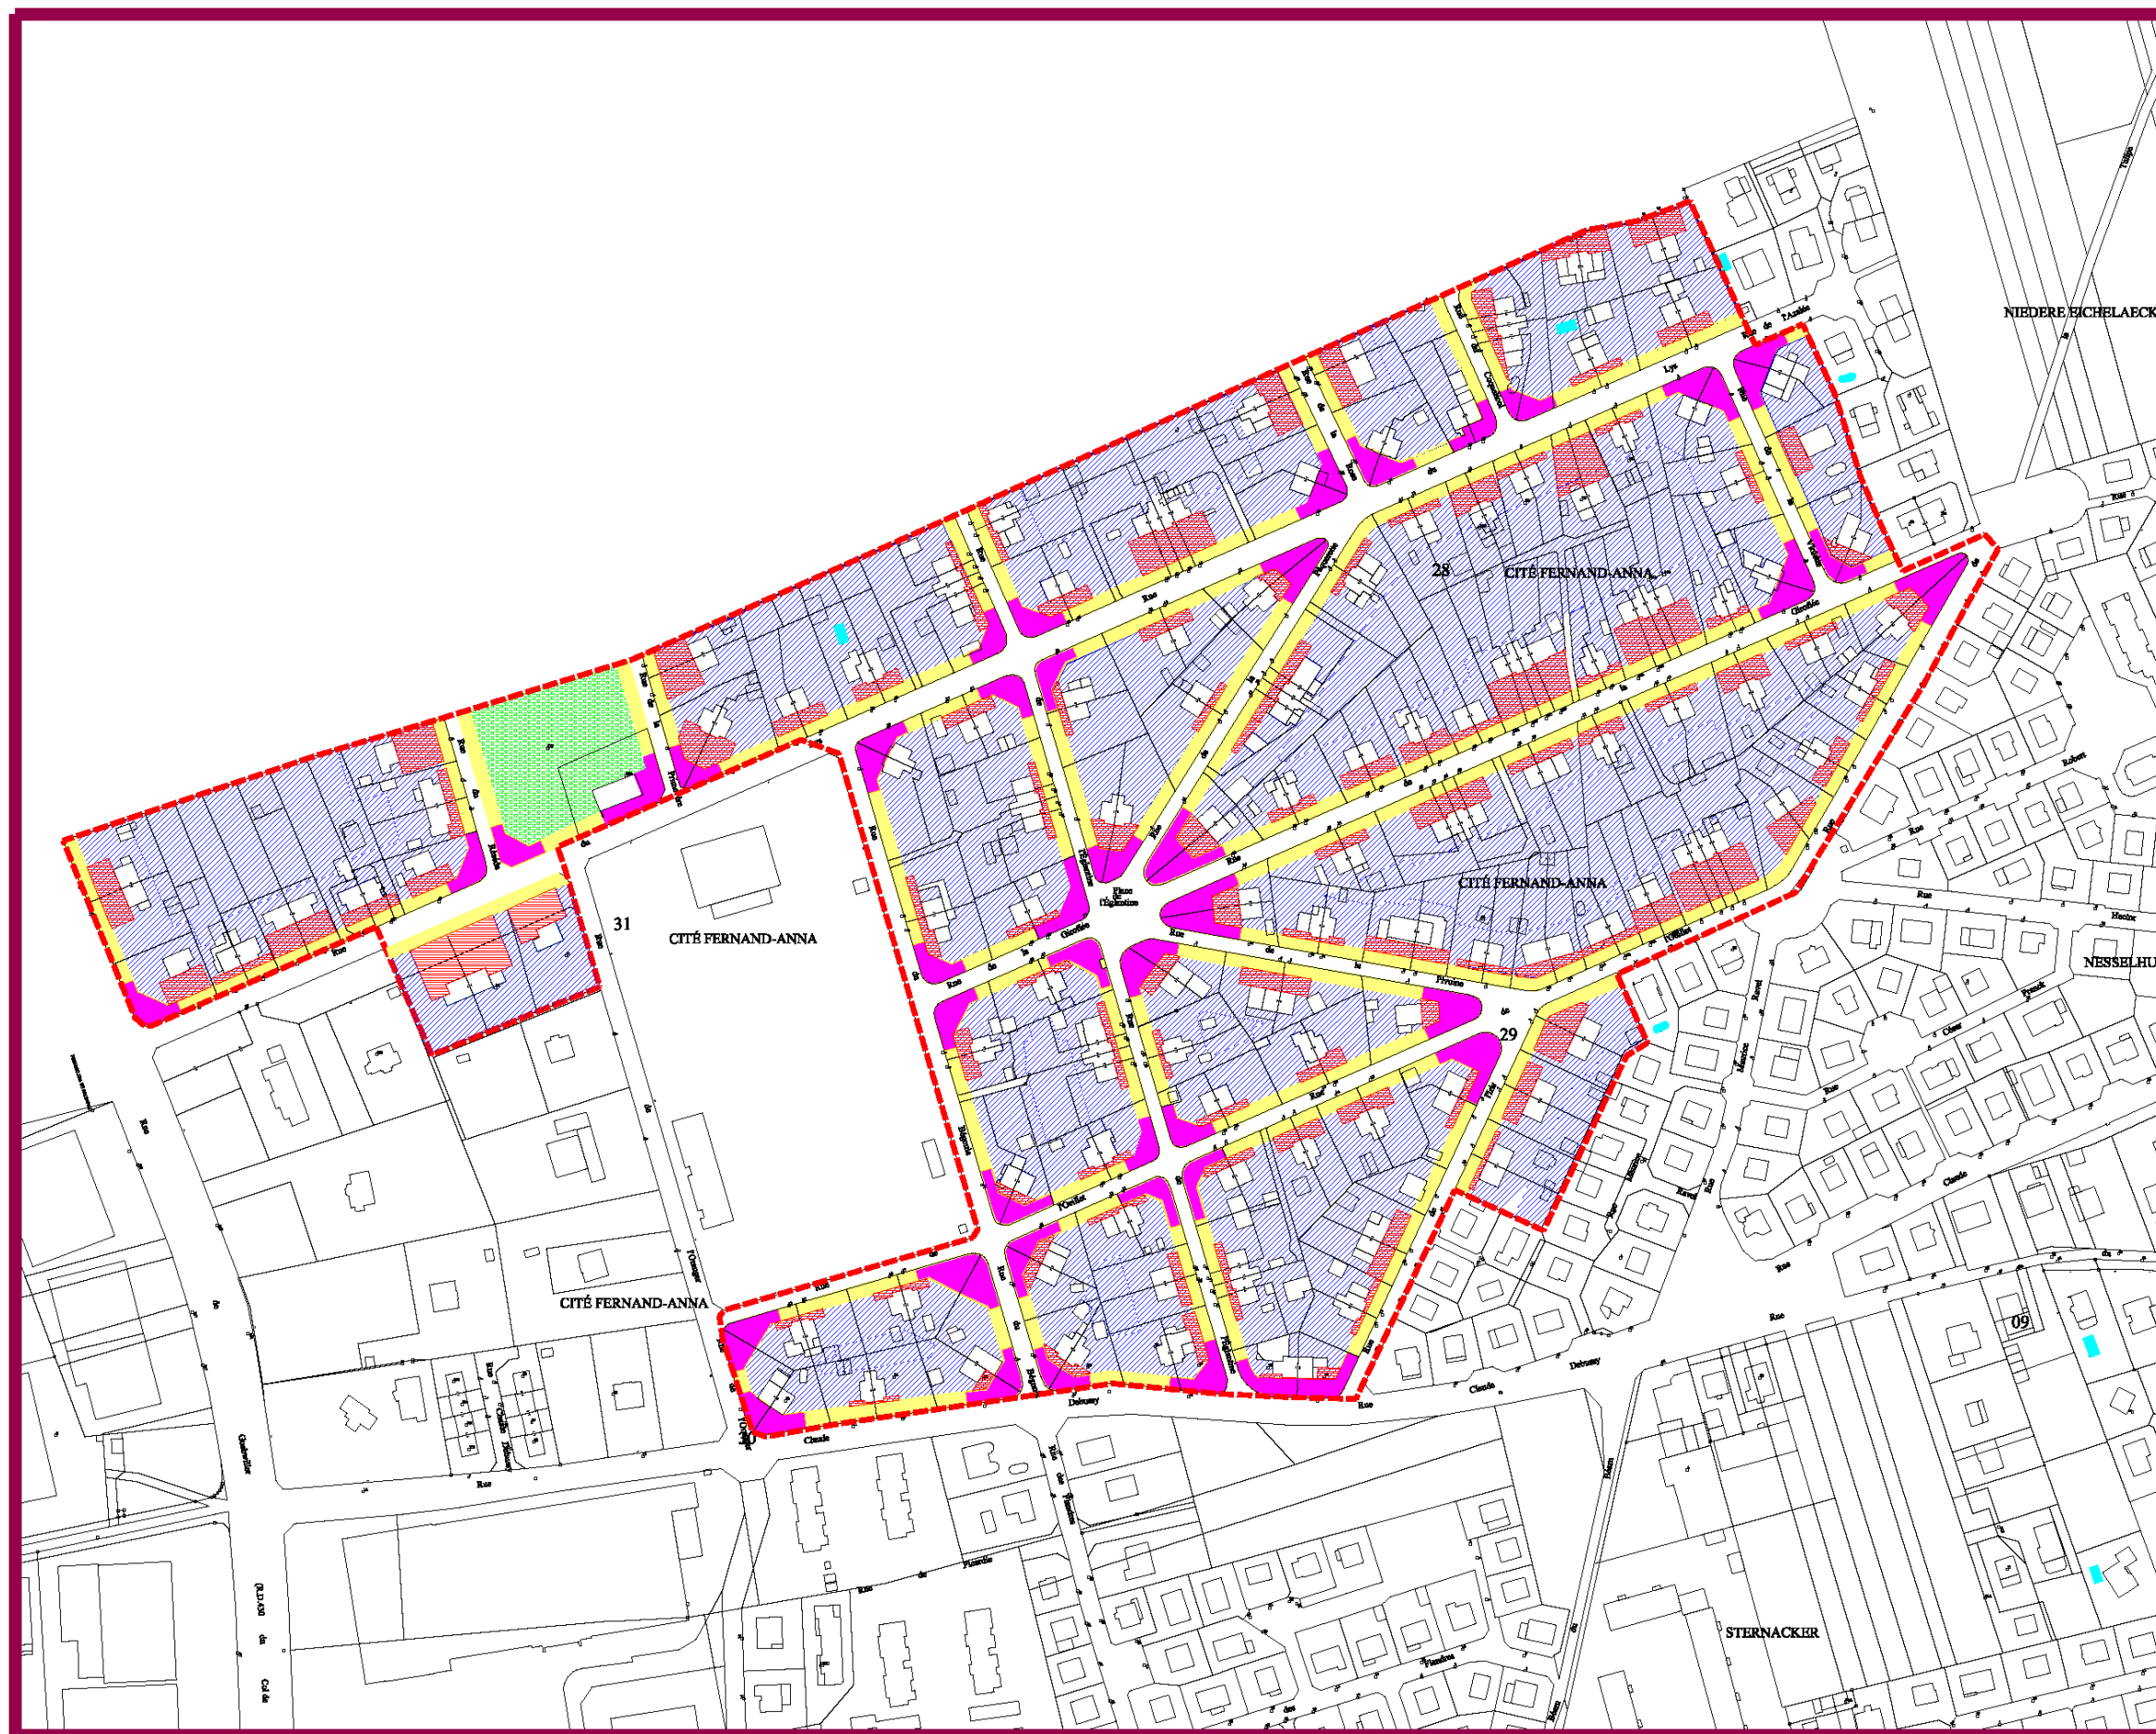

LEGENDE

- ZONE UCa
- Inconstructible, sauf conditions particulières
- Zone inconstructible, sauf conditions particulières
- Zone constructible
- Boisements, espaces verts à conserver
art L.130-1-6-7° du code de l'urbanisme