


ANNEXE AU PLAN LOCAL D'URBANISME DE KINGERSHEIM

Périmètre d'application de la taxe d'aménagement majoré à 12%

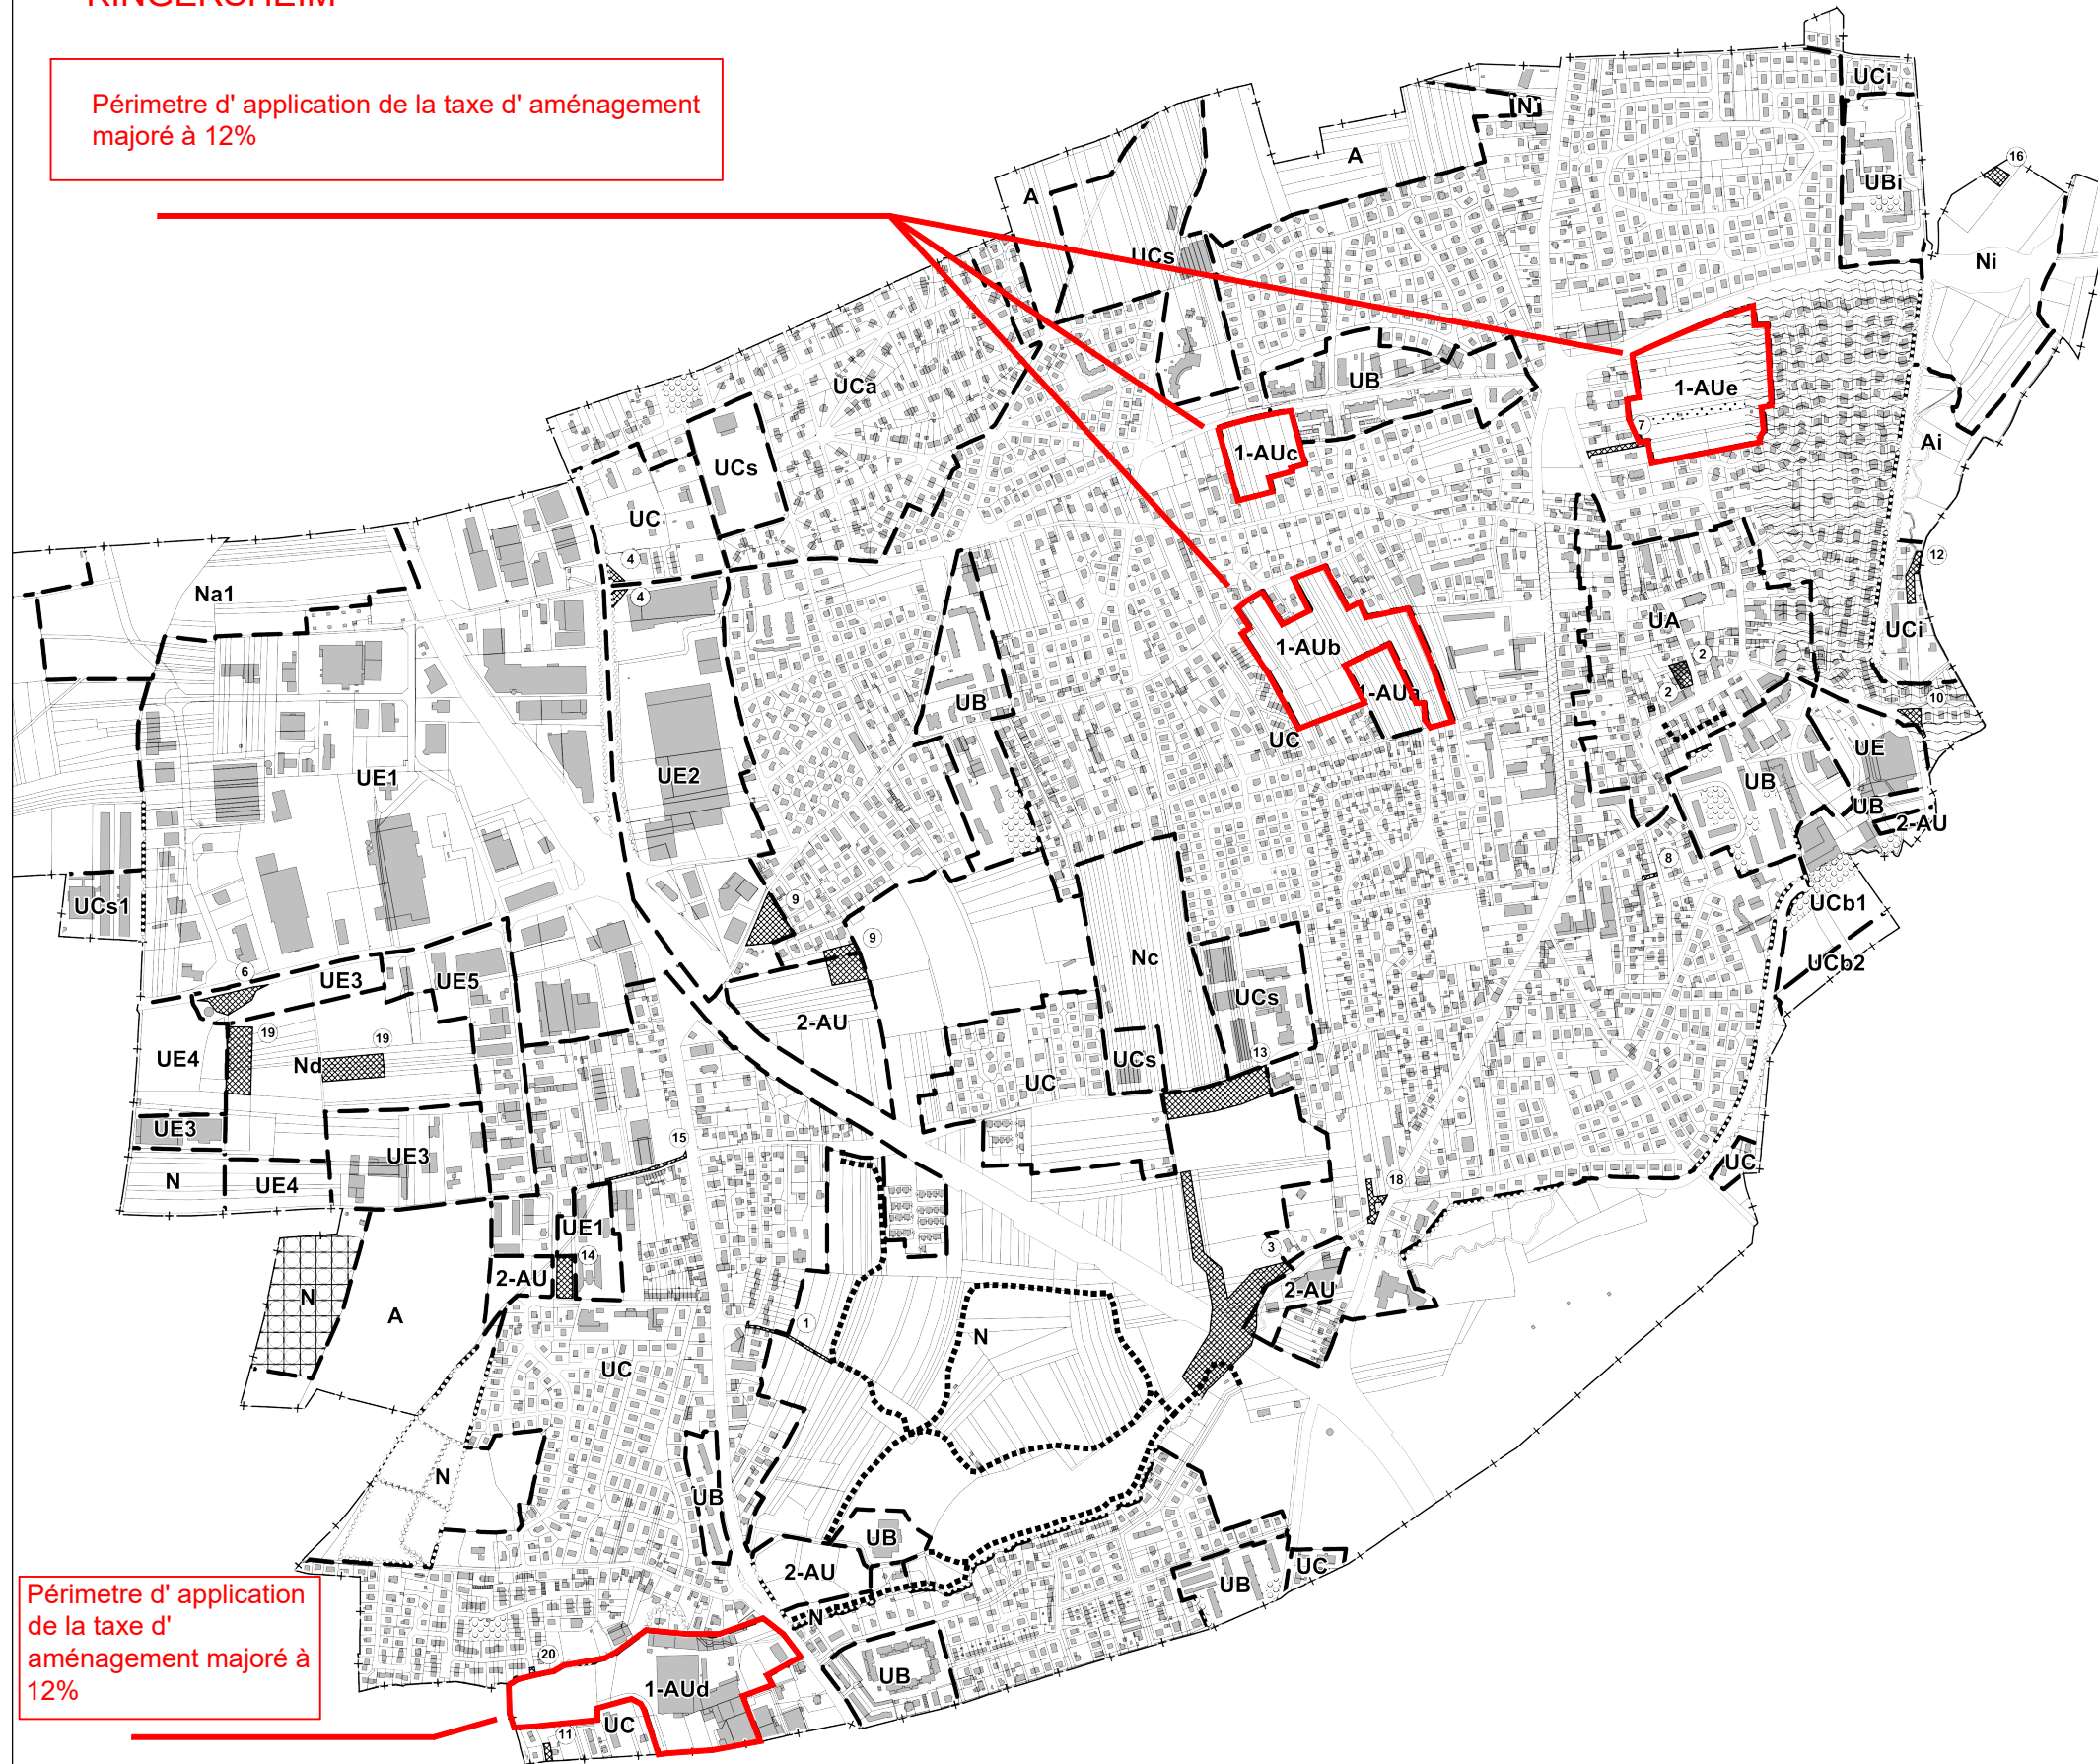

Périmètre d'application de la taxe d'aménagement majoré à 12%