


# Zone non desservie par le réseau de Kingersheim

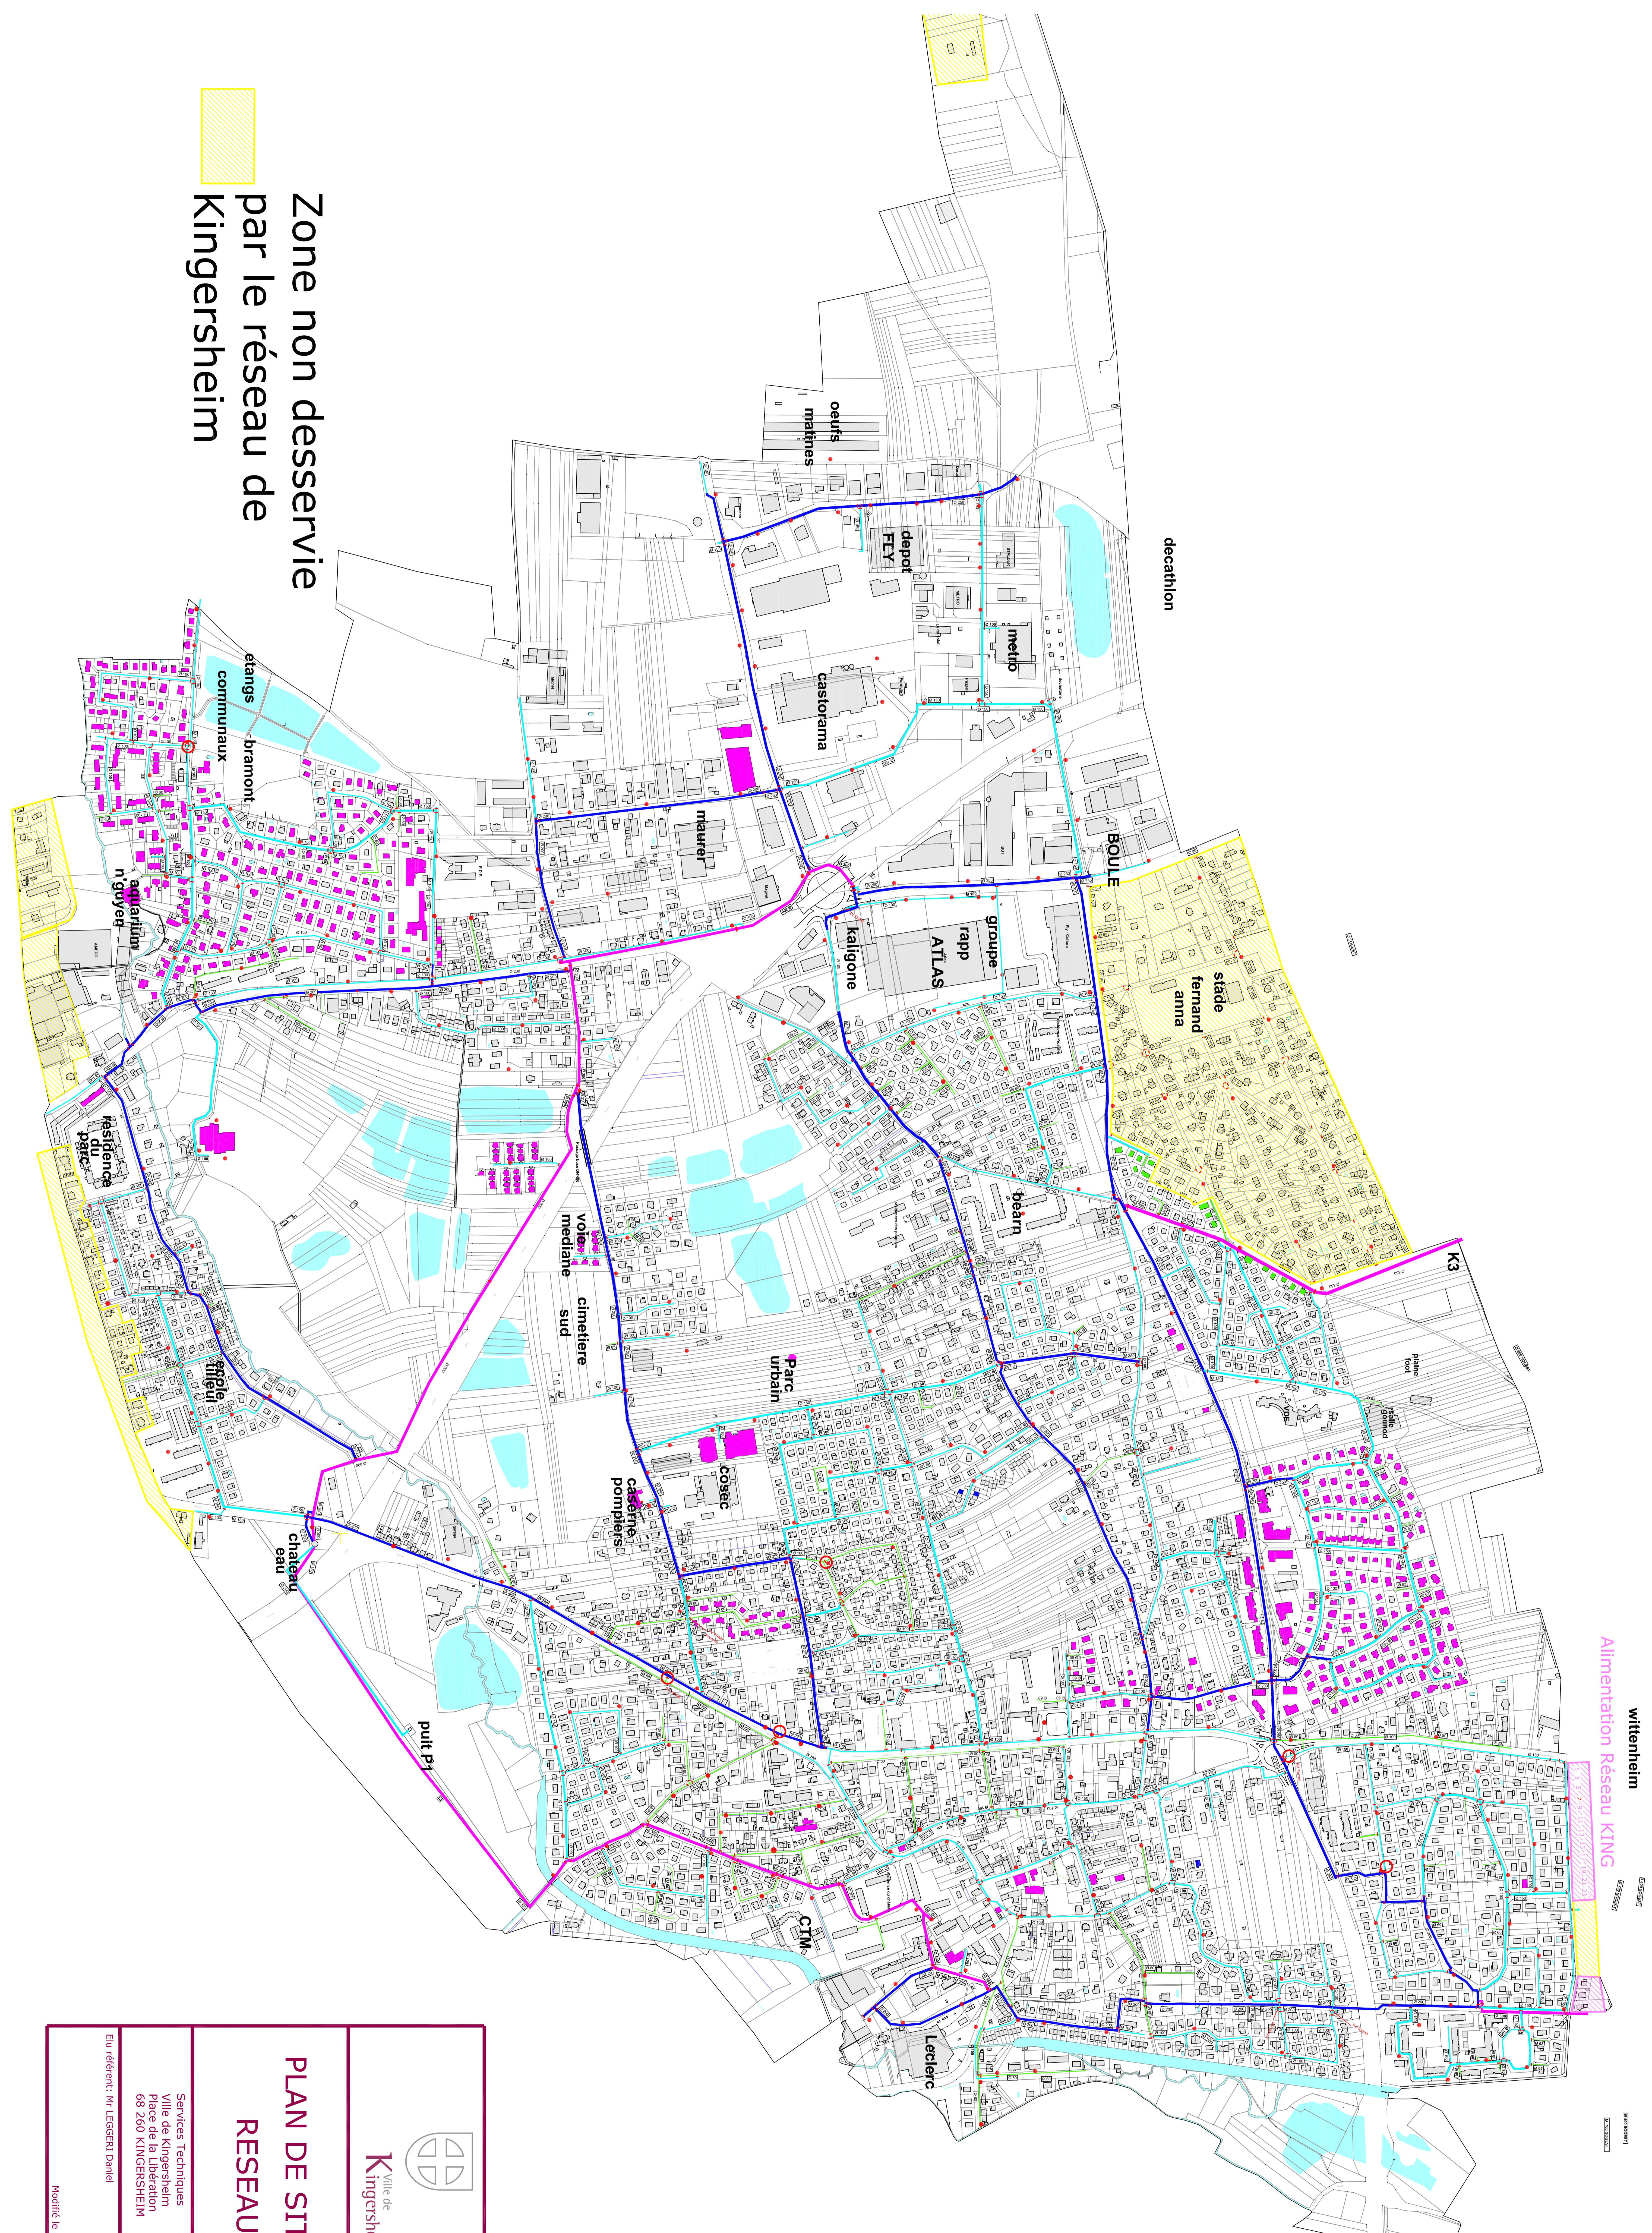

## PLAN DE SITUATION RESEAU AEP



Ville de  
**Kingersheim**

Services Techniques  
Ville de Kingersheim  
Place de la Libération  
68 260 KINGERSHEIM

Elu référent: MR. LEGGERI Daniel

Muifié le 13/01/2014 par J.PECHIN